


# Благоустройство территории 5А микрорайона в ж.р.Энергетик города Братска



На существующих опорах освещения замена светильников на антивандальные

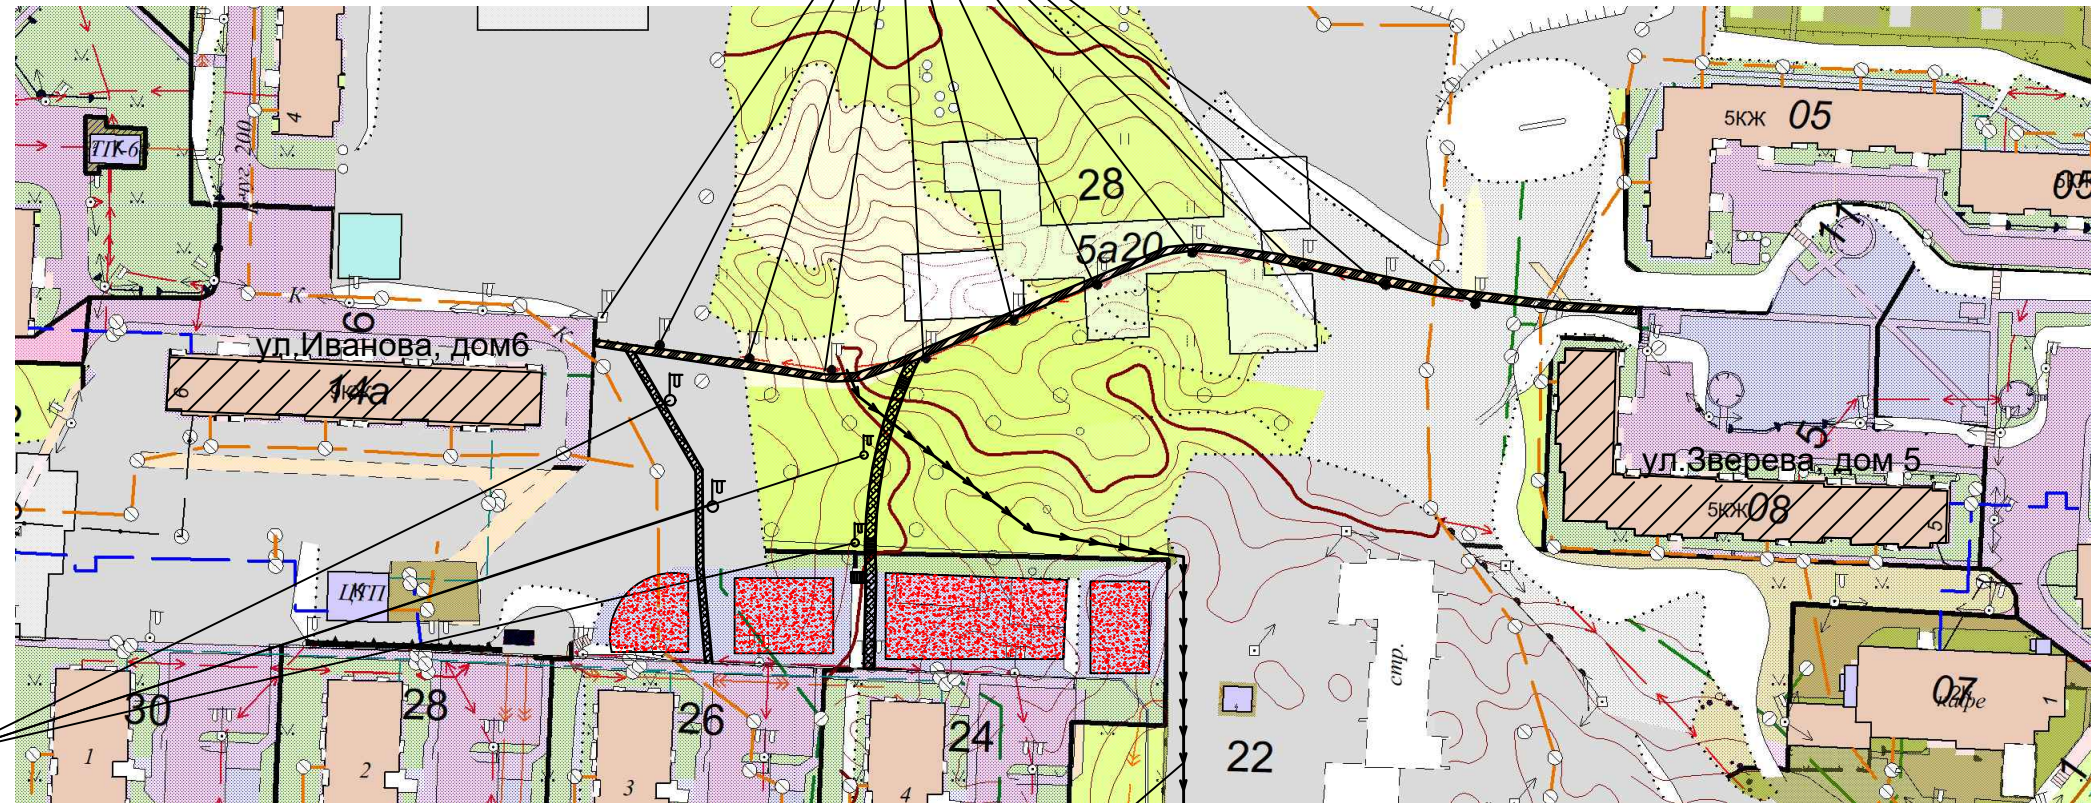

Тротуары от новых домов по ул.Гиндина в сторону ул.Иванова и ул.Зверева, освещение проектируемых тротуаров

Устройство водоотводного лотка

Состав работ:

1. На существующих опорах освещения замена светильников на антивандальные.
2. Замена покрытия тротуара из железобетонных плит на покрытие из асфальтобетона.
3. Подходы к тротуару от новых домов по ул.Гиндина в сторону ул.Иванова и ул.Зверева.
4. Освещение проектируемых тротуаров.
5. Устройство водоотводного лотка.



\*проект может отличаться от дизайн-проекта